




4.5 Zimmer-Wohnung

Nummer C.3103, C.3303
 Typ 4F
 Tower West
 Geschoss 31. / 33. Obergeschoss

Fläche 143.0 m²
 Balkon 32.0 m²
 Kellerabteil inklusive
 Parkplatz optional

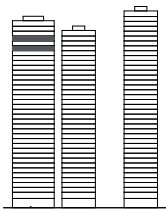

West Mitte Ost

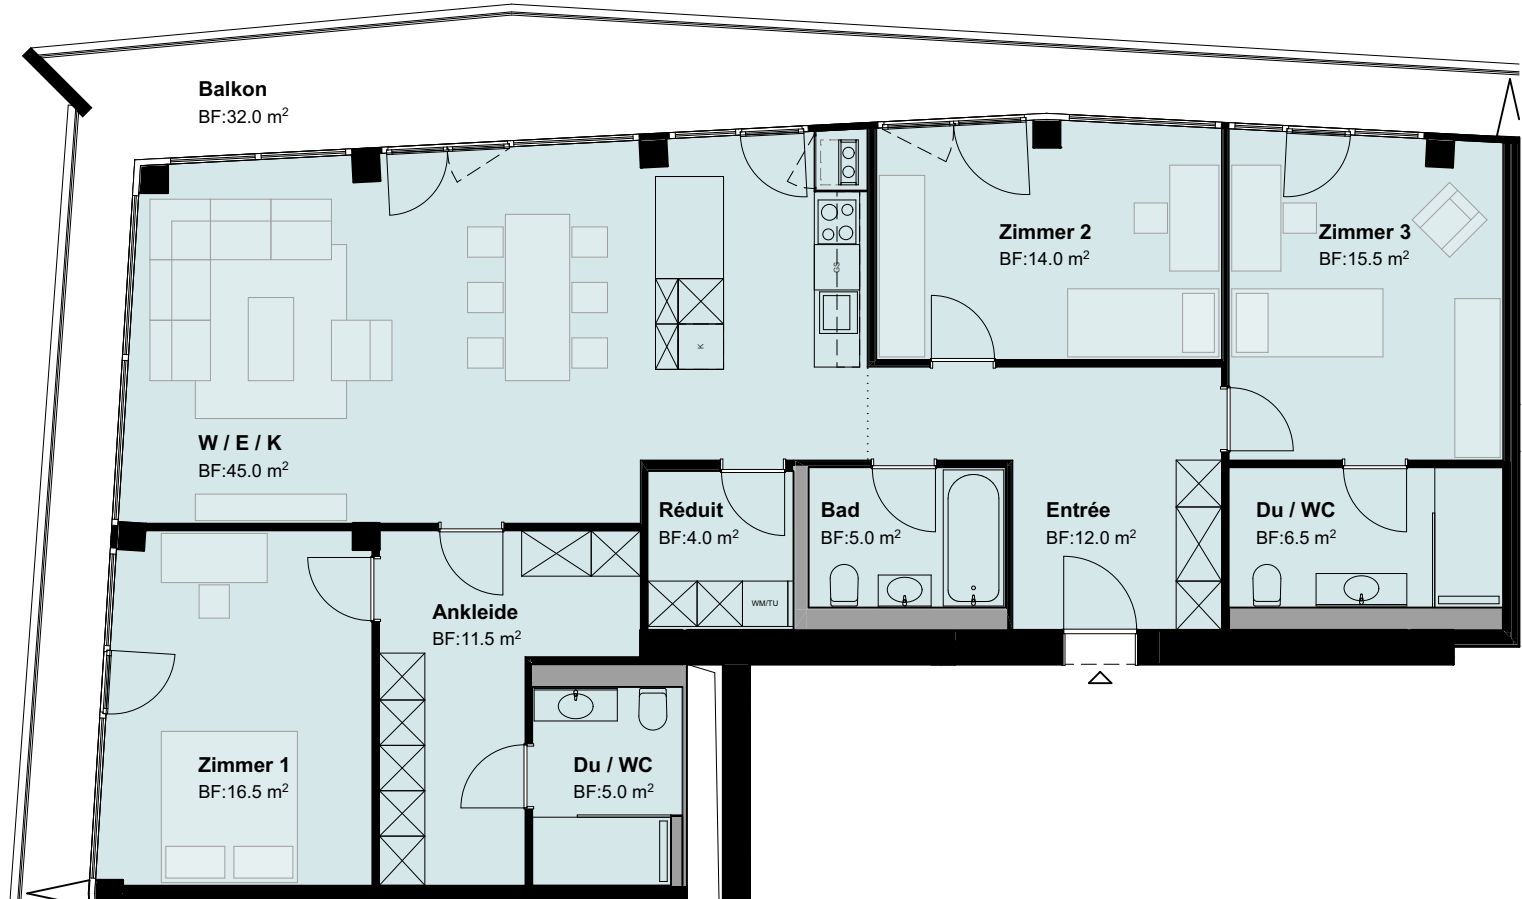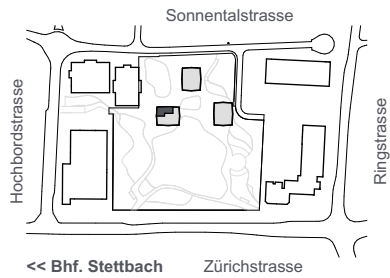

1:100



Änderungen und Abweichungen gegenüber den publizierten Angaben bleiben ausdrücklich vorbehalten. Keine Haftung.