





4.5 Zimmer-Wohnung

Nummer C.2601, C.2801
Typ 4B
Tower West
Geschoss 26. / 28. Obergeschoss


Fläche 151.0 m²
Balkon 45.0 m²
Kellerabteil inklusive
Parkplatz optional

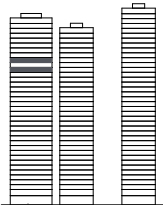

West Mitte Ost

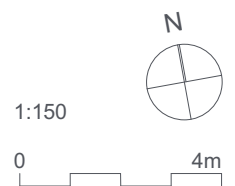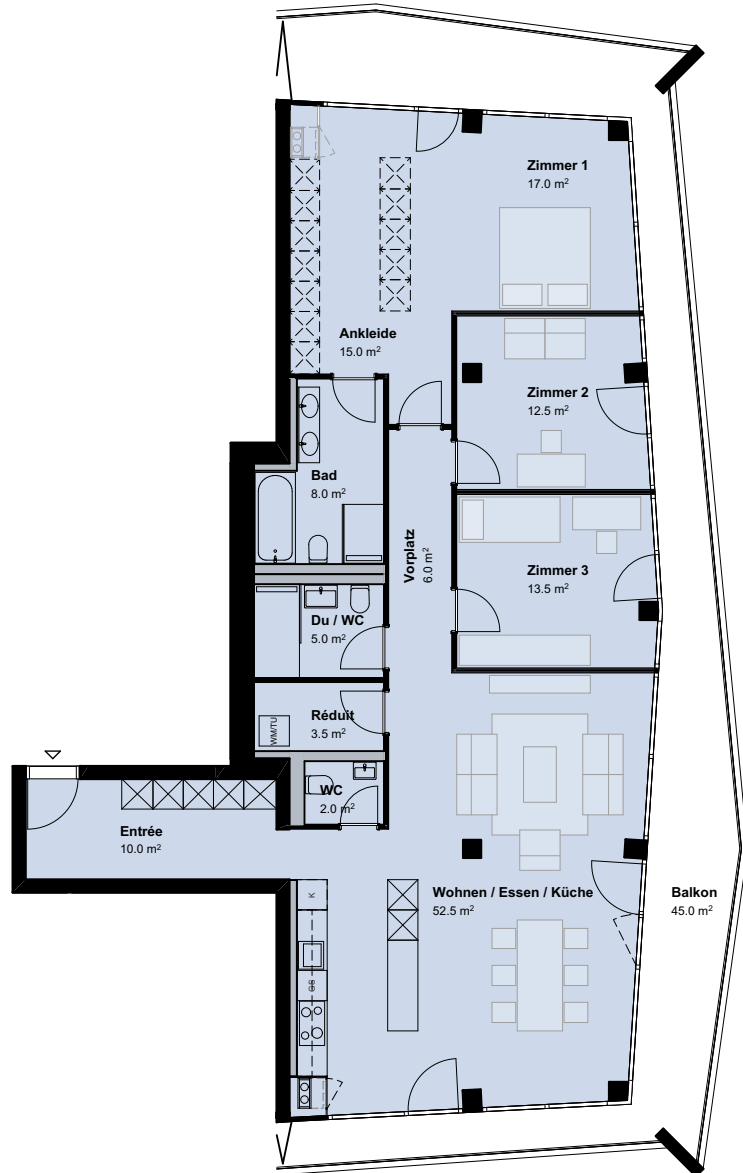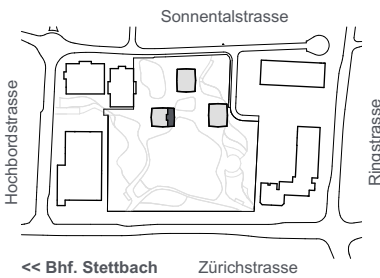

Änderungen und Abweichungen gegenüber den publizierten Angaben bleiben ausdrücklich vorbehalten.
Keine Haftung.

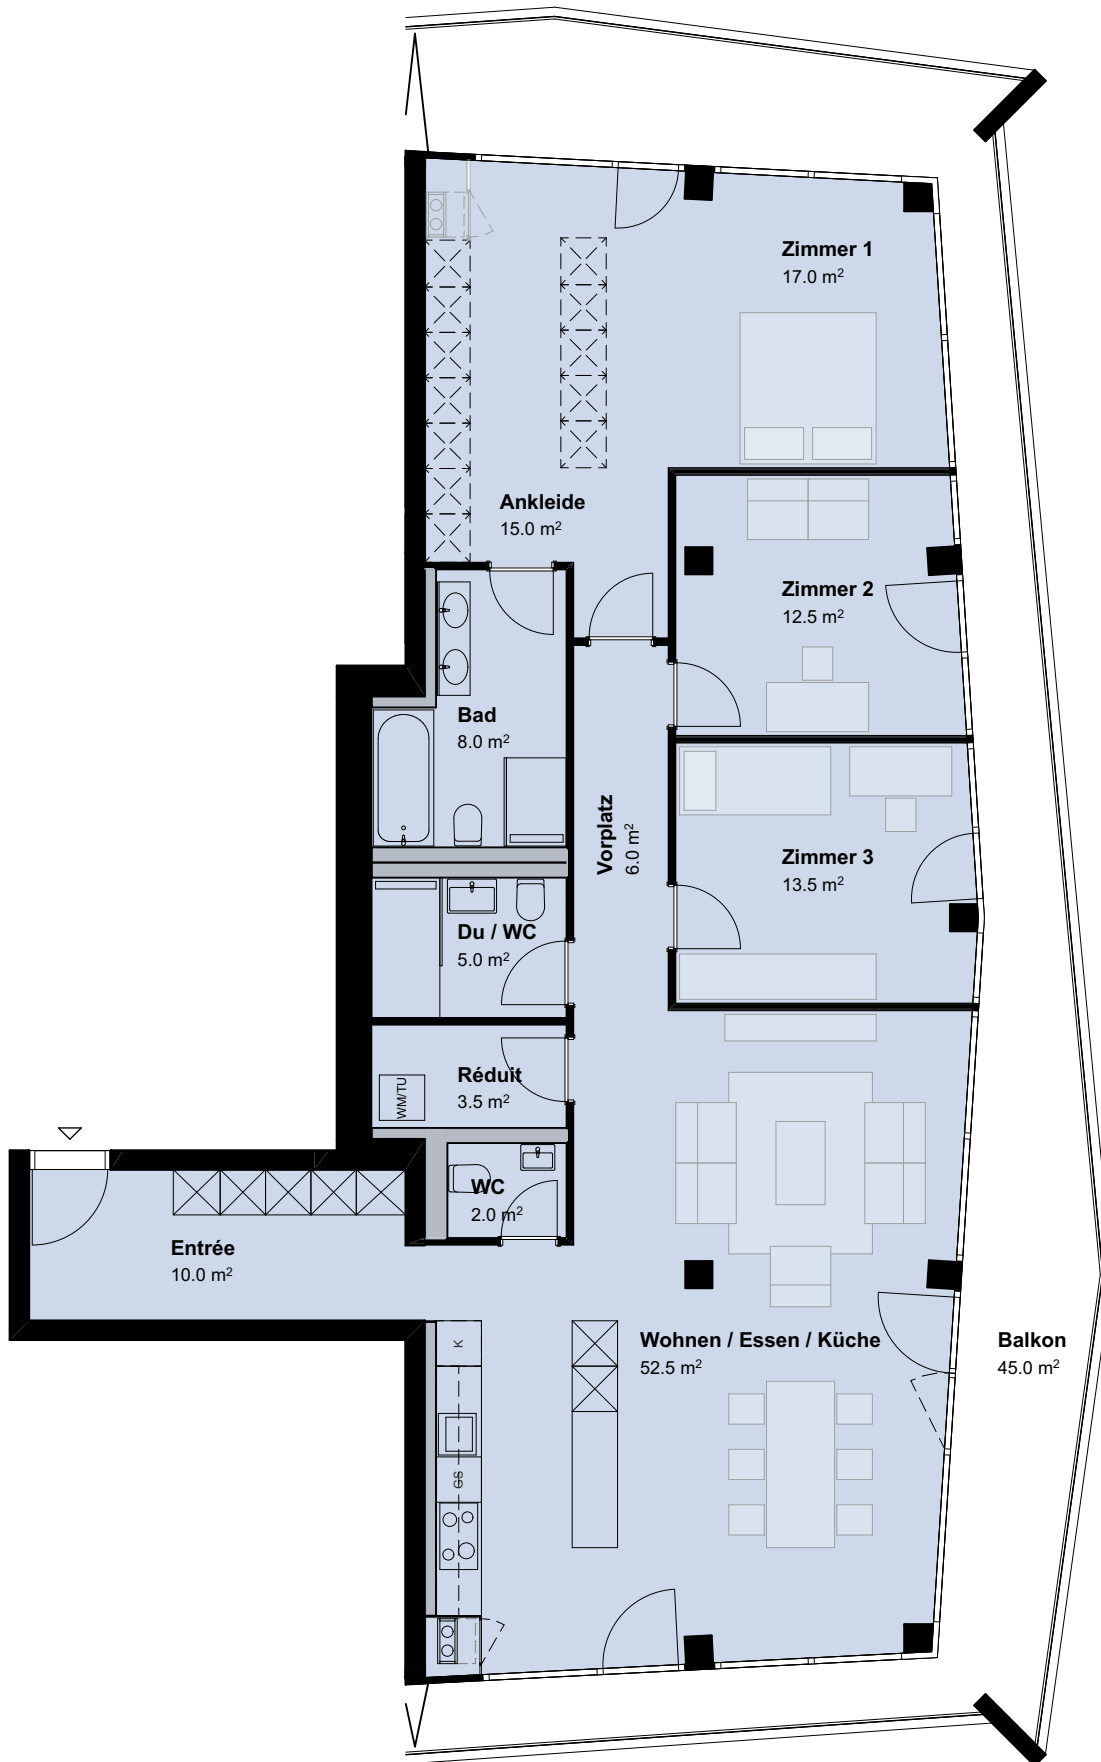

1:100

0 3m



Änderungen und Abweichungen gegenüber den publizierten Angaben bleiben ausdrücklich vorbehalten. Keine Haftung.