





5.5 Zimmer-Wohnung

Nummer C.3001, C.3201
Typ 5A
Tower West
Geschoss 30. / 32. Obergeschoss


Fläche 170.0 m²
Balkon 48.5 m²
Kellerabteil inklusive
Parkplatz optional

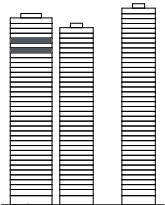

West Mitte Ost

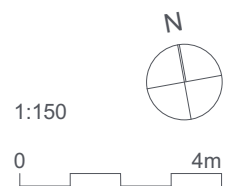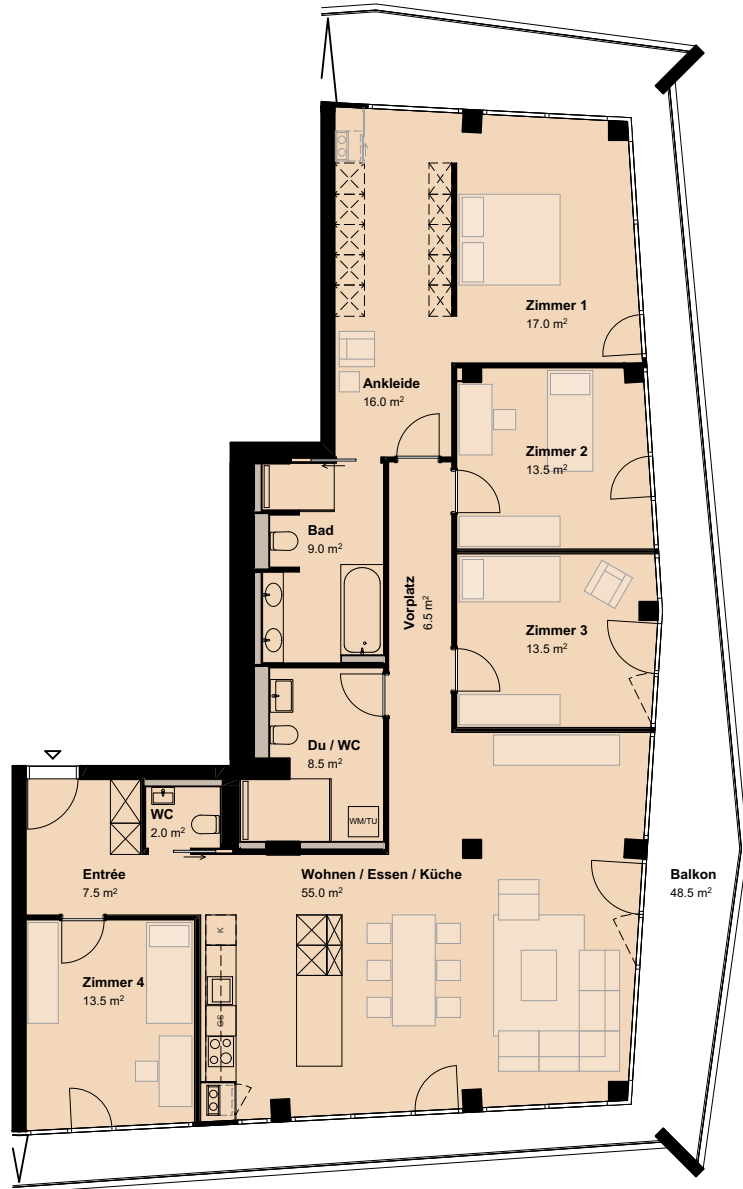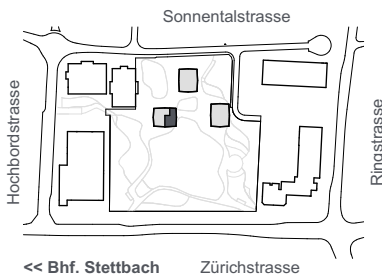

Änderungen und Abweichungen gegenüber den publizierten Angaben bleiben ausdrücklich vorbehalten.
Keine Haftung.

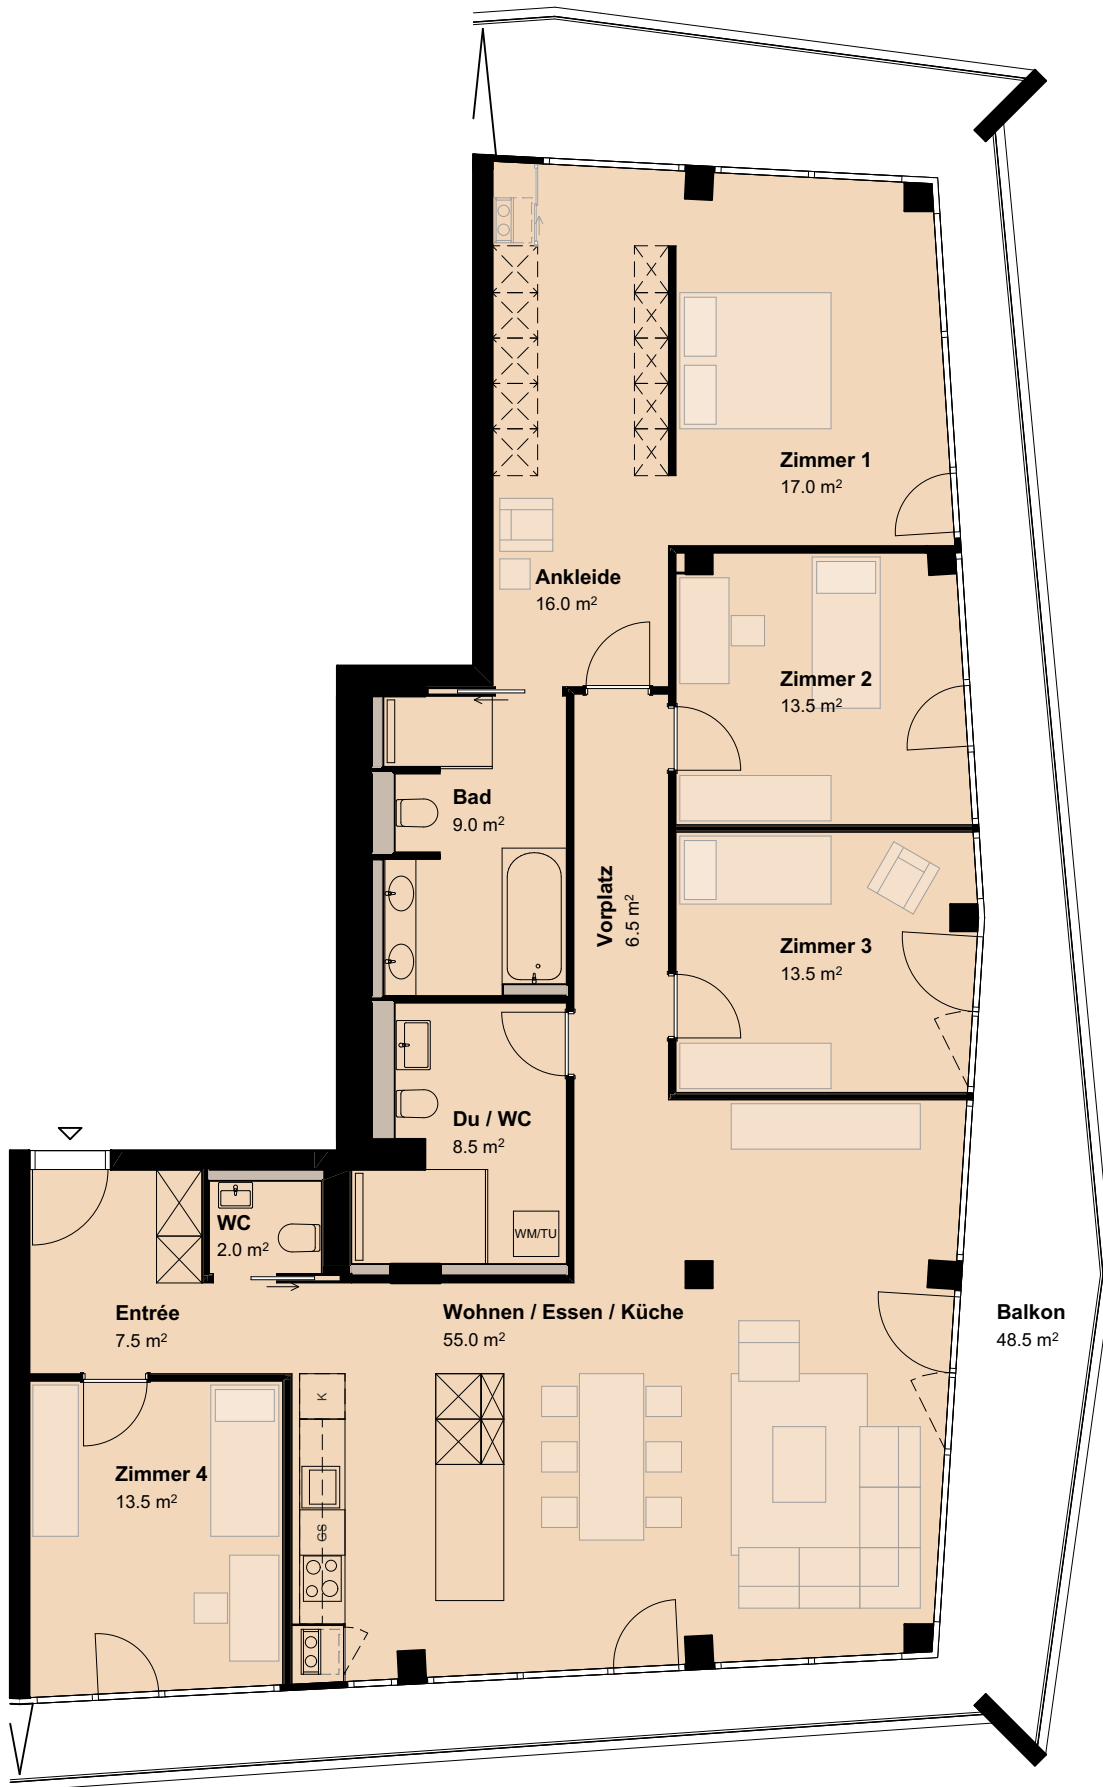

1:100

0 3m



Änderungen und Abweichungen gegenüber den publizierten Angaben bleiben ausdrücklich vorbehalten. Keine Haftung.