




4.5 Zimmer-Wohnung

Nummer C.2703, C.2903
 Typ 4D
 Tower West
 Geschoss 27. / 29. Obergeschoss

Fläche 137.0 m²
 Balkon 31.0 m²
 Kellerabteil inklusive
 Parkplatz optional

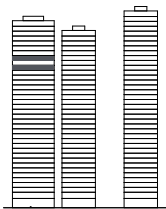

West Mitte Ost

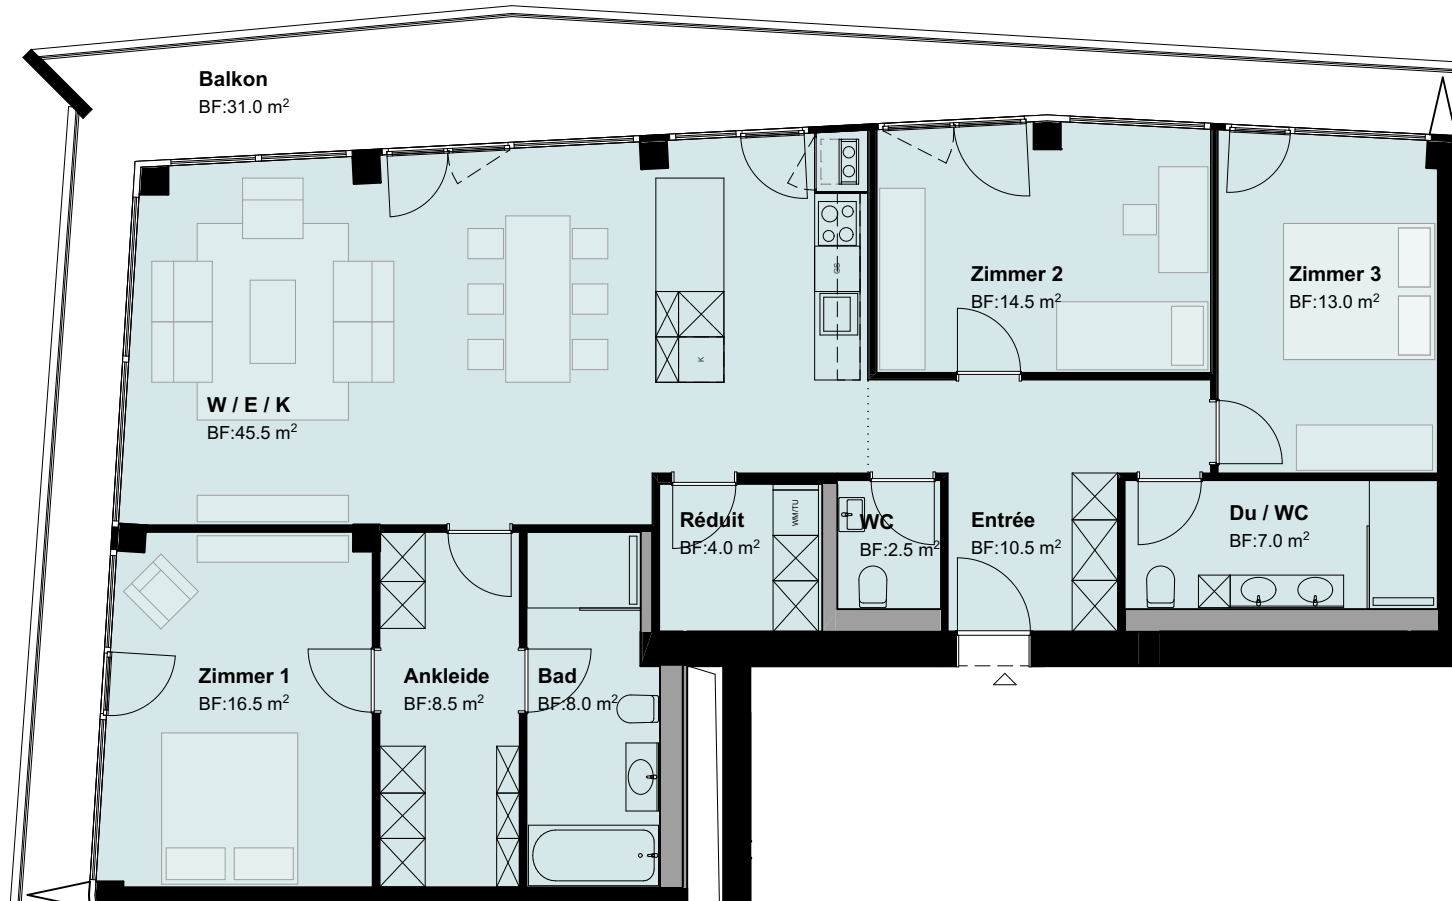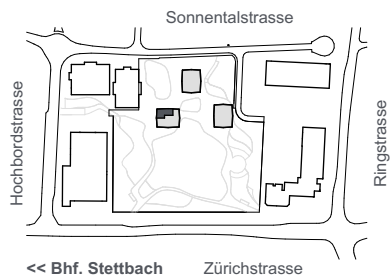

1:100



Änderungen und Abweichungen gegenüber den publizierten Angaben bleiben ausdrücklich vorbehalten. Keine Haftung.