




4.5 Zimmer-Wohnung

Nummer D.2601, D.2801
Typ 4C
Tower Mitte
Geschoss 26. / 28. Obergeschoss

Fläche 128.0 m²
Balkon 34.5 m²
Kellerabteil inklusive
Parkplatz optional

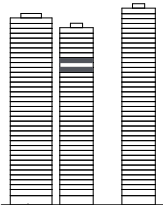

West Mitte Ost

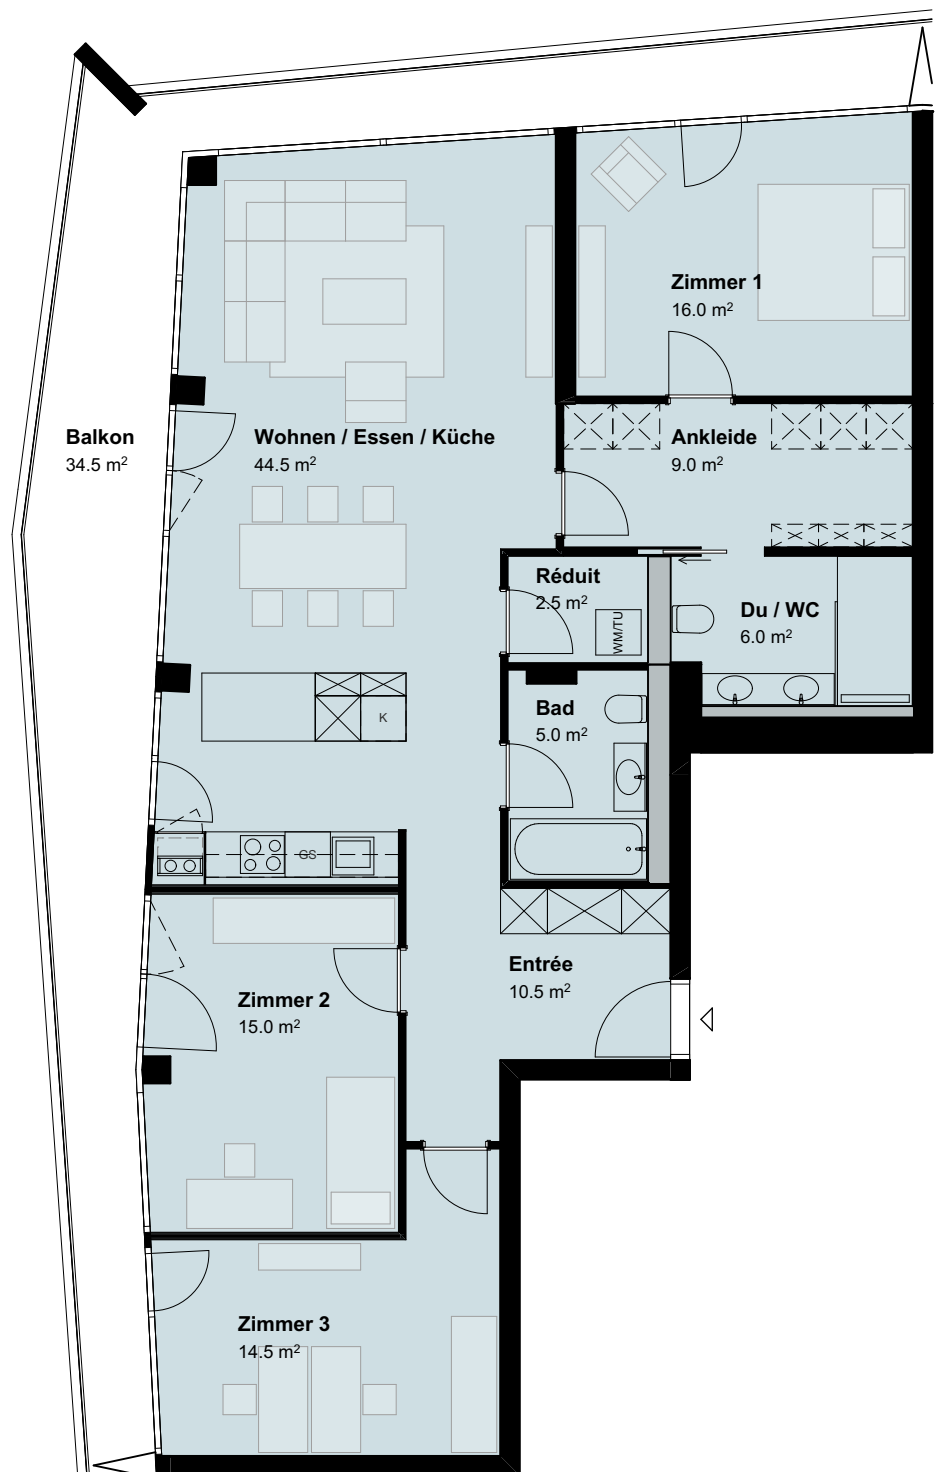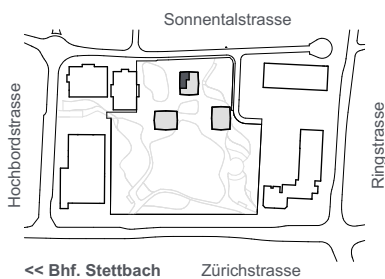

1:100



Änderungen und Abweichungen gegenüber den publizierten Angaben bleiben ausdrücklich vorbehalten. Keine Haftung.