





# 4.5 Zimmer-Wohnung

Nummer D.2602, D.2802  
 Typ 4D  
 Tower Mitte  
 Geschoss 26. / 28. Obergeschoss

Fläche 140.0 m<sup>2</sup>  
 Balkon 34.5 m<sup>2</sup>  
 Kellerabteil inklusive  
 Parkplatz optional

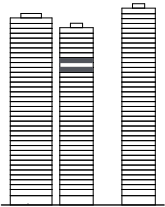

West Mitte Ost

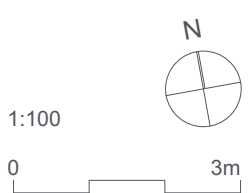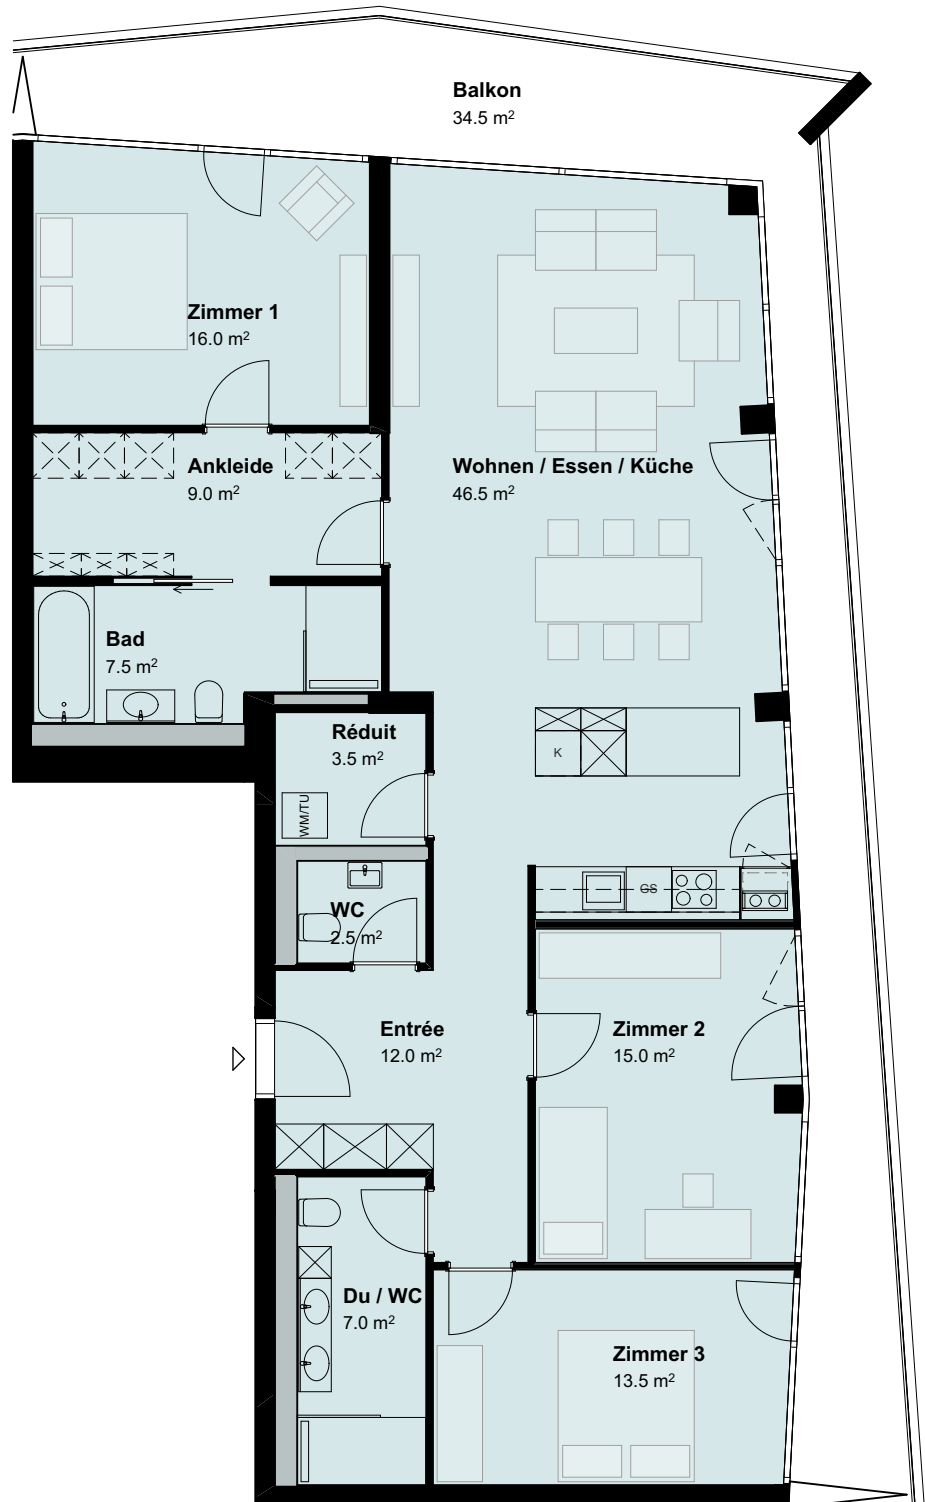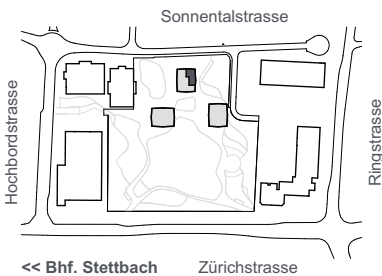

Änderungen und Abweichungen gegenüber den publizierten Angaben bleiben ausdrücklich vorbehalten. Keine Haftung.