




4.5 Zimmer-Wohnung

Nummer D.2603, D.2803
 Typ 4B
 Tower Mitte
 Geschoss 26. / 28. Obergeschoss

Fläche 151.0 m²
 Balkon 45.0 m²
 Kellerabteil inklusive
 Parkplatz optional

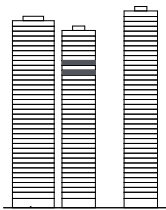


West Mitte Ost

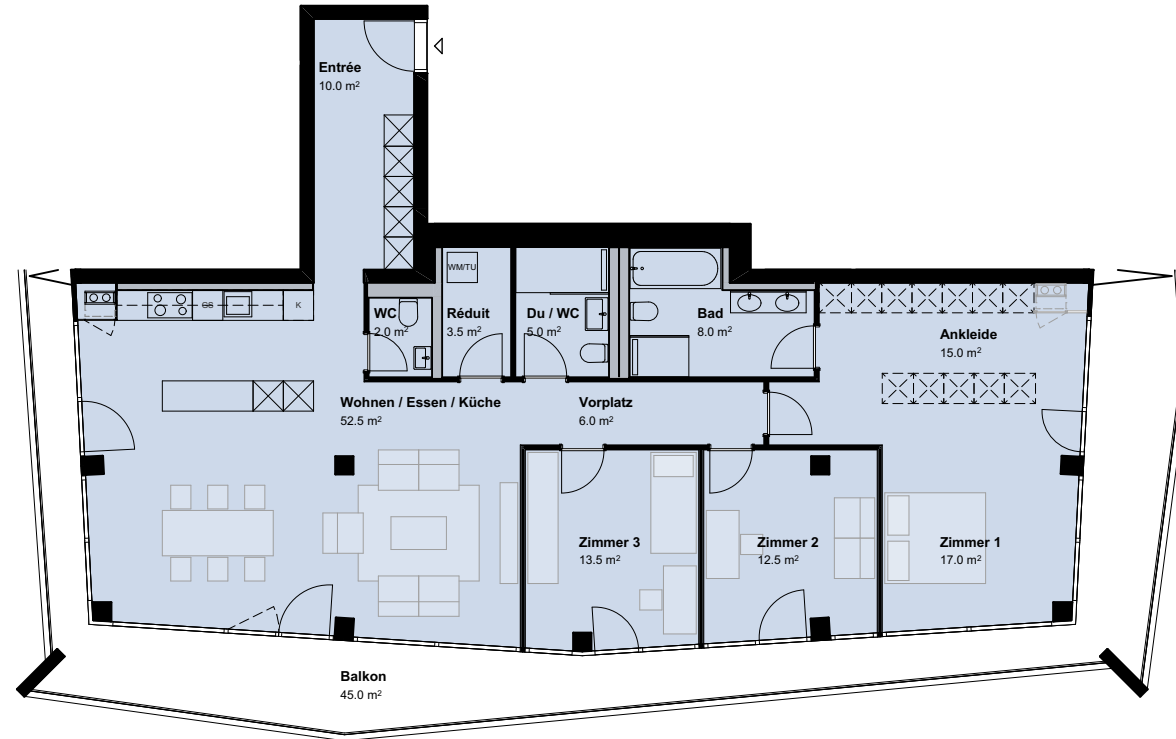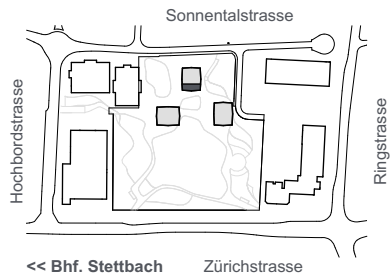

1:150



Änderungen und Abweichungen gegenüber den publizierten Angaben bleiben ausdrücklich vorbehalten.
Keine Haftung.

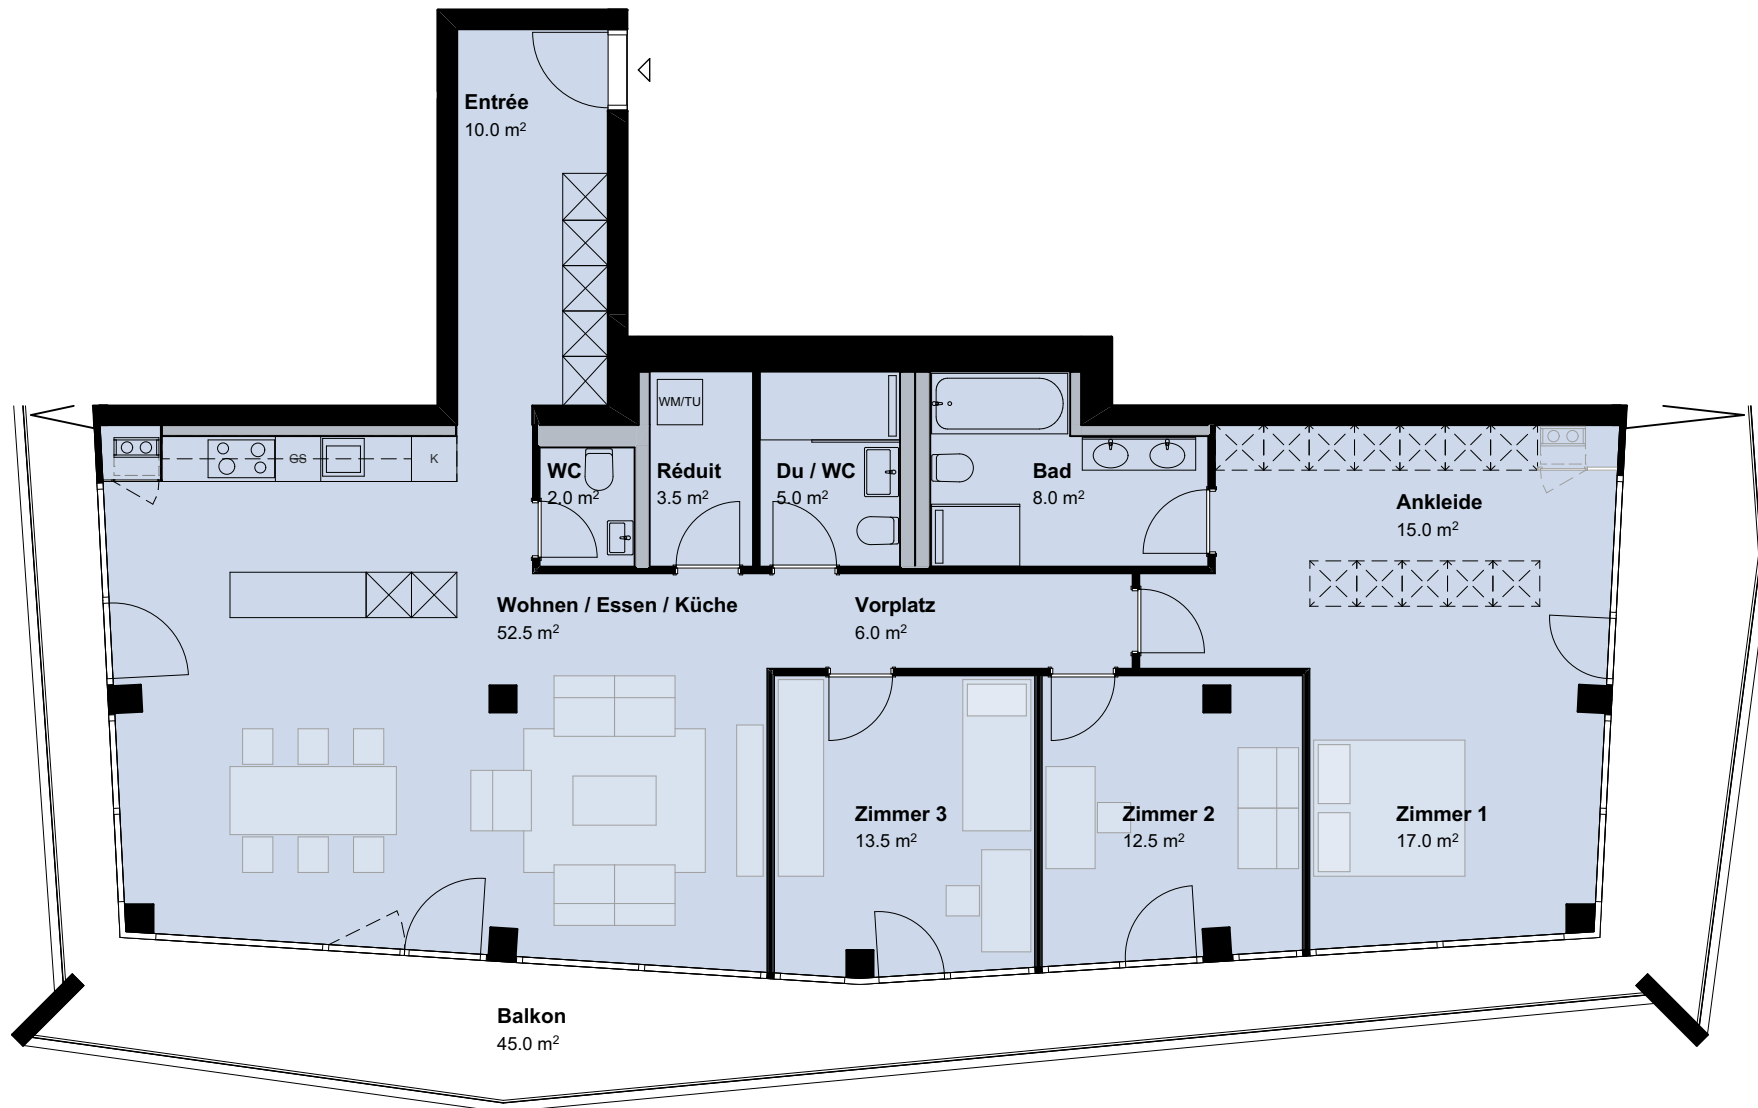

1:100

0 3m

Änderungen und Abweichungen gegenüber den publizierten Angaben bleiben ausdrücklich vorbehalten. Keine Haftung.