




4.5 Zimmer-Wohnung

Nummer D.3002, D.3202
 Typ 4F
 Tower Mitte
 Geschoss 30. / 32. Obergeschoss

Fläche 146.0 m²
 Balkon 36.0 m²
 Kellerabteil inklusive
 Parkplatz optional

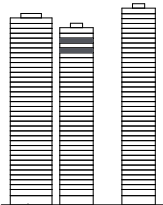

West Mitte Ost

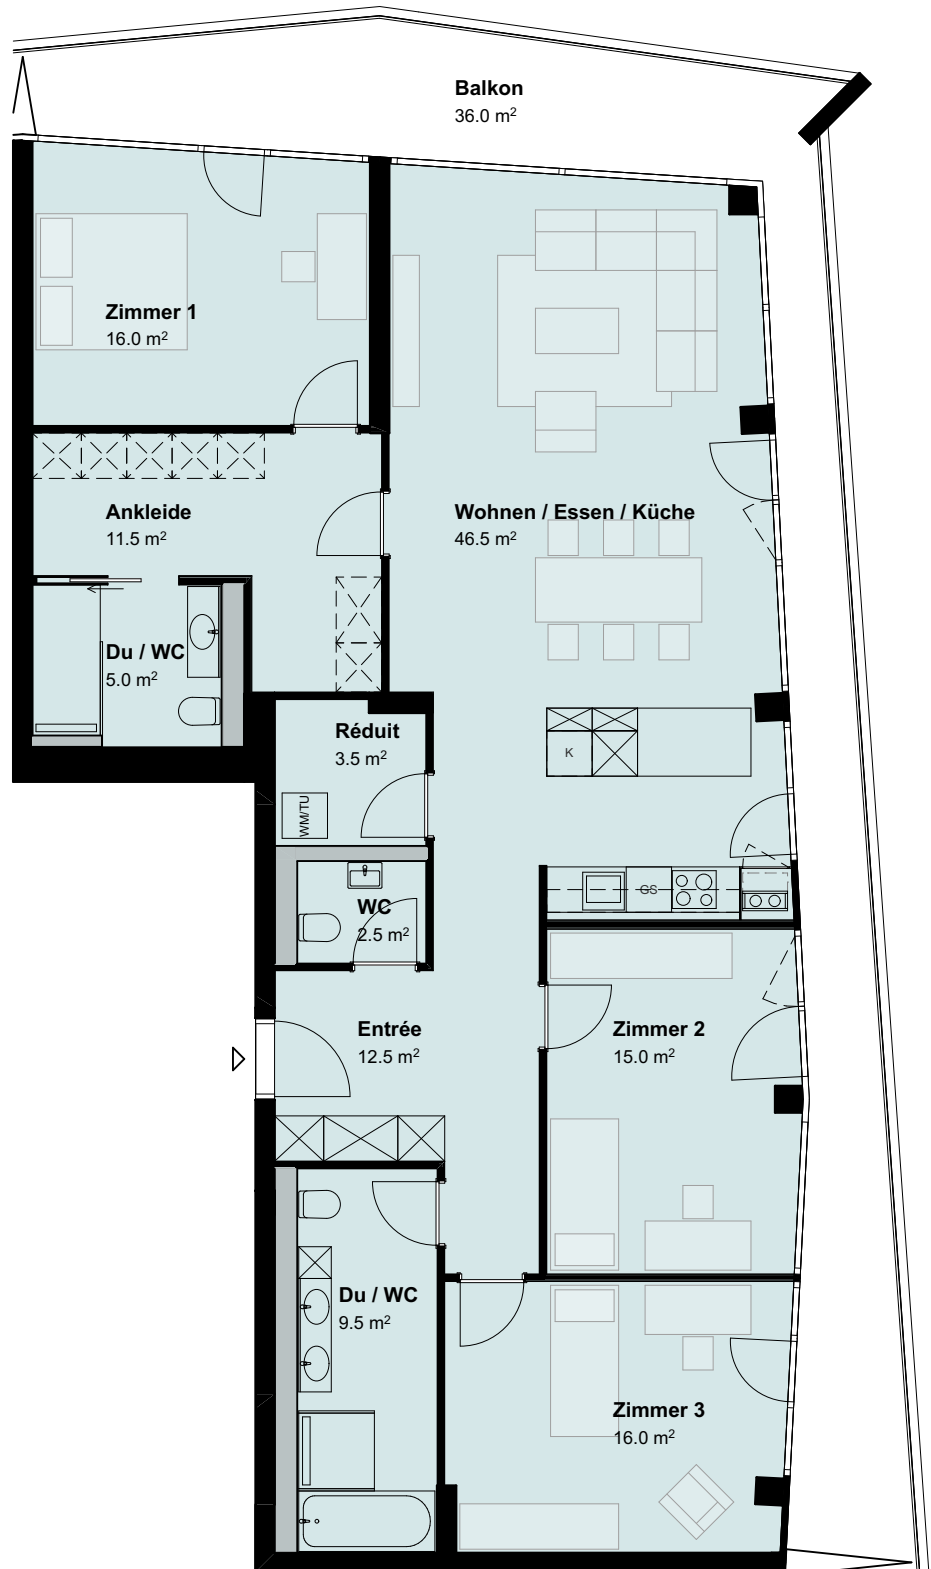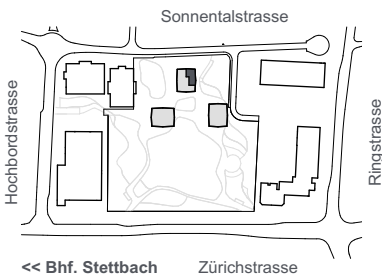

1:100

0 3m

Änderungen und Abweichungen gegenüber den publizierten Angaben bleiben ausdrücklich vorbehalten. Keine Haftung.